


**ДИЗАЙН ПРОЕКТ
ИНТЕРЬЕРА КВАРТИРЫ**
(СТИЛЬ ФЬЮЖН)
(ПЛОЩАДЬ 76 КВ. М.)

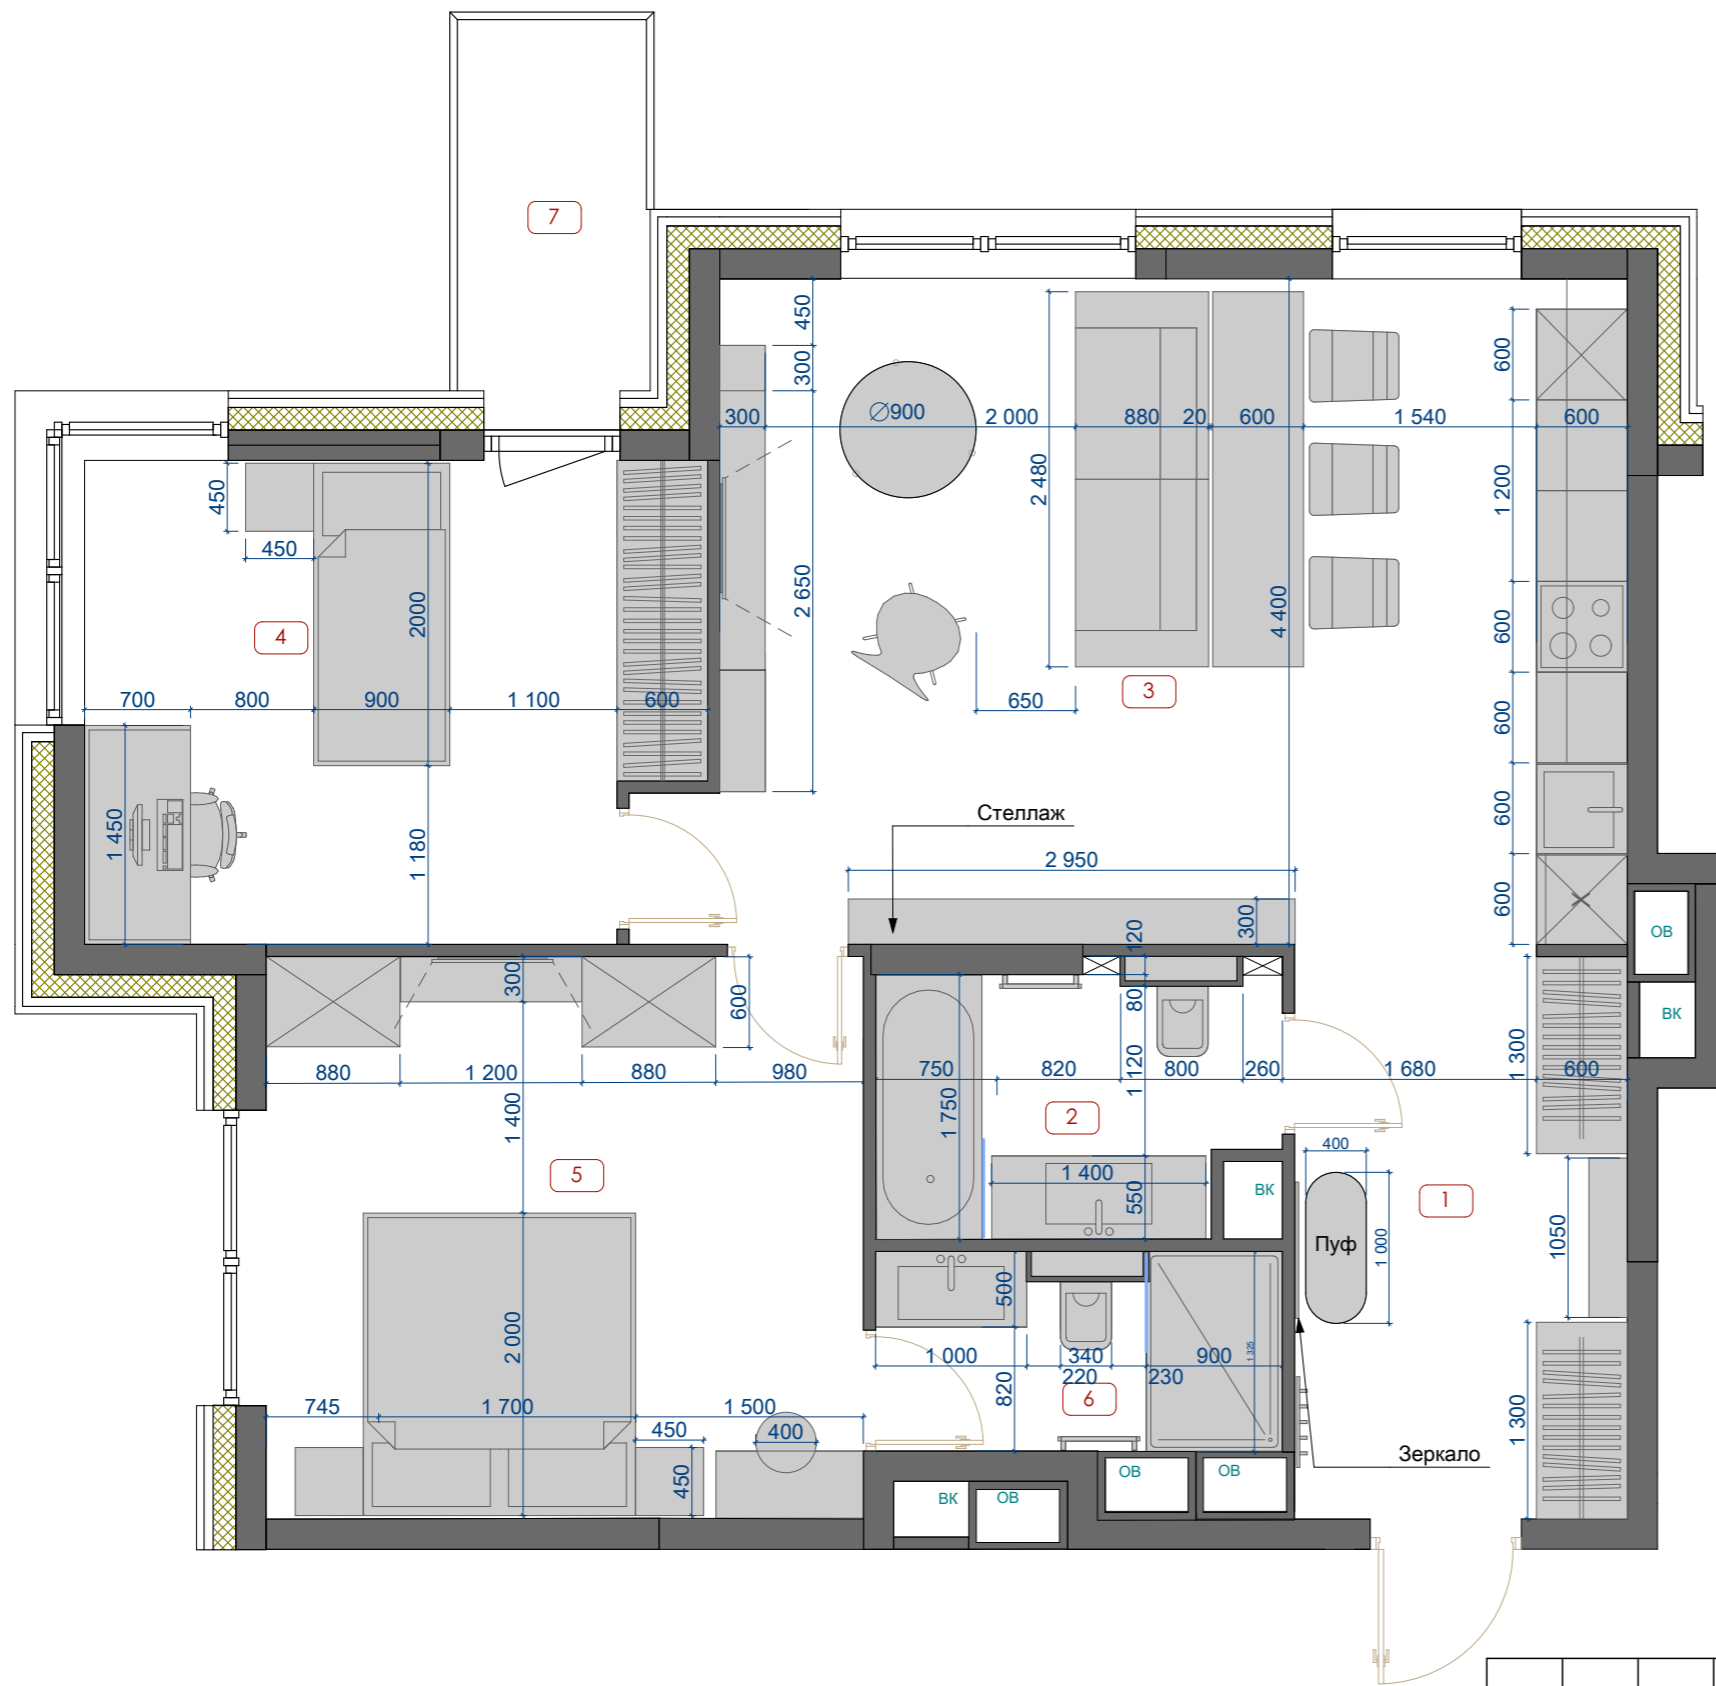

Экспликация помещений

№	Наименование	Площадь м2
1	Прихожая	8,35
2	Санузел 1	4,61
3	Кухня-гостинная	27,4
4	Спальня 1	13,01
5	Спальня 2	14,71
6	Санузел 2	3,6
7	Балкон	3,28
Итого:		74,96

						АР		
						2020		
Изм.	Кол.уч.	Лист	№ док.	Подпись	Дата			
Проект интерьера квартиры						Стадия	Лист	Листов
						РП	02	13
Планировочное решение М 1:50								



					2020	АР			
Изм.	Кол.уч.	Лист	№ док.	Подпись	Дата	Стадия	Лист	Листов	
						Проект интерьера квартиры	РП	04	13
							Визуализация Кухни-гостиной. Помещение 3, Площадь 27,4 кв.м.		



										2020	АР	
Изм.	Кол.уч.	Лист	№ док.	Подпись	Дата							
									Проект интерьера квартиры	Стадия	Лист	Листов
										РП	05	13
									Визуализация Кухни-гостиной.			
									Помещение 3, Площадь 27,4 кв.м.			



						АР					
						2020					
Изм.	Кол.уч.	Лист	№ док.	Подпись	Дата				Стадия	Лист	Листов
						Проект интерьера квартиры			РП	11	13
						Визуализация Спальни 2.					
						Помещение 5, Площадь 14,71 кв.м.					



						АР			
					2020				
Изм.	Кол.уч.	Лист	№ док.	Подпись	Дата				
						Проект интерьера квартиры	Стадия	Лист	Листов
							РП	12	13
						Визуализация Прихожей. Помещение 3, Площадь 8,35 кв.м.			



						АР			
					2020				
Изм.	Кол.уч.	Лист	№ док.	Подпись	Дата				
						Проект интерьера квартиры	Стадия	Лист	Листов
							РП	13	13
						Визуализация Прихожей. Помещение 3, Площадь 8,35 кв.м.			