


ДИЗАЙН ПРОЕКТ  
ИНТЕРЬЕРА КВАРТИРЫ  
(СТИЛЬ НЕОКЛАССИКА)  
(ПЛОЩАДЬ 36 м<sup>2</sup>)

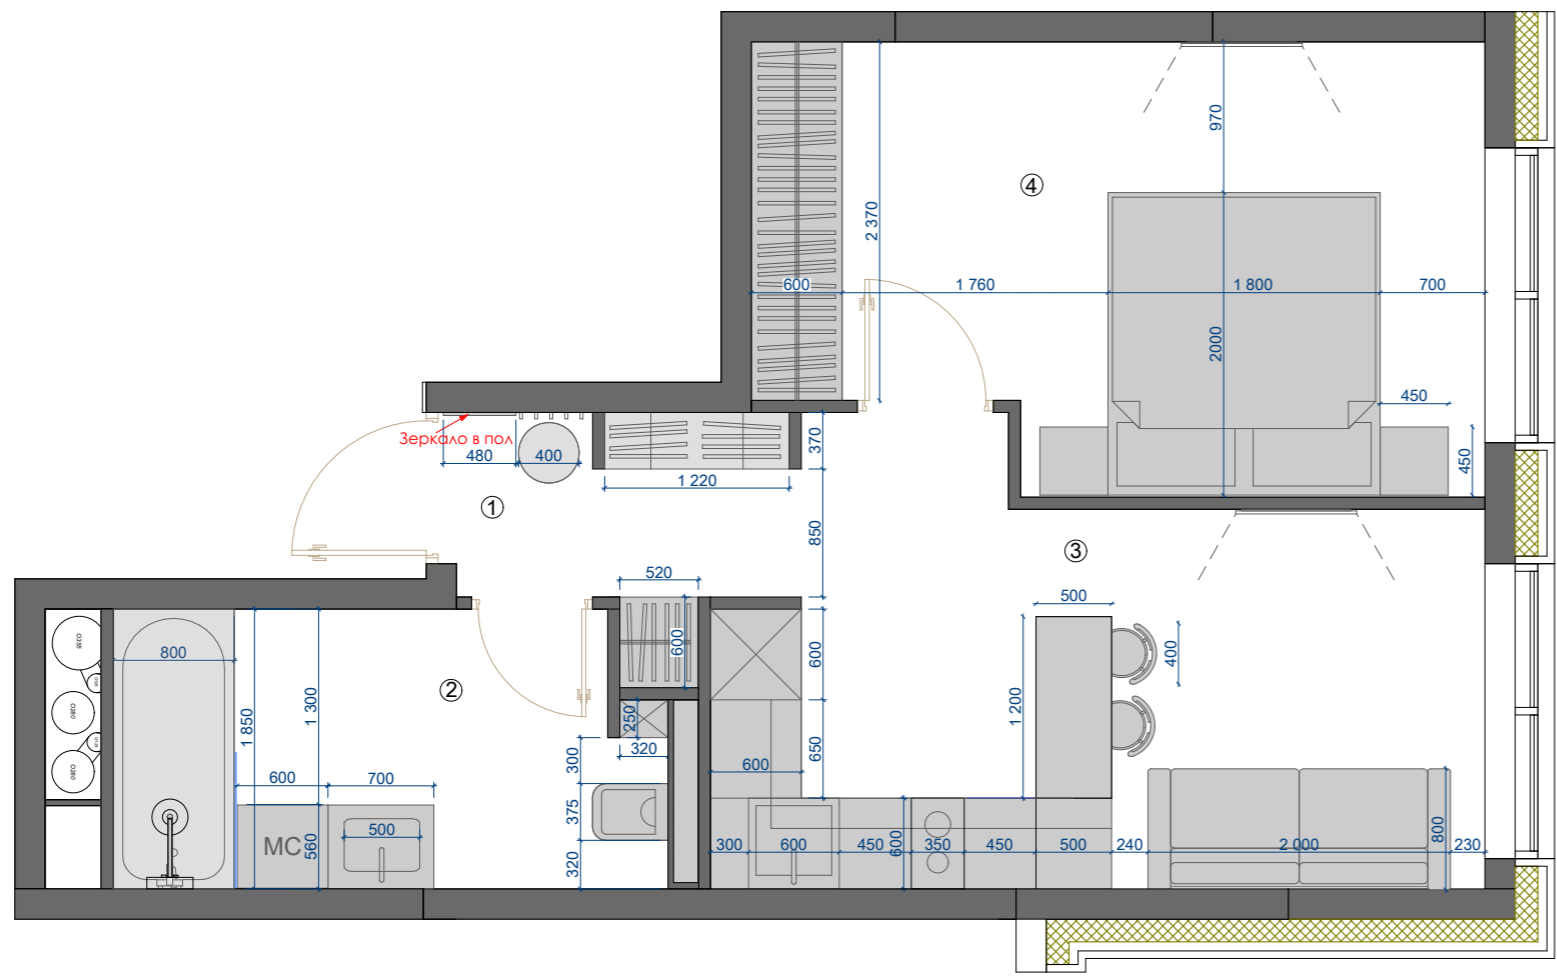

Экспликация помещений

№	Наименование	Площадь м2
1	Прихожая	5,26
2	Санузел	6,61
3	Кухня-гостиная	11,34
4	Спальня	13,49
Итого:		36,7

						АР		
						2020		
Изм.	Кол.уч.	Лист	№ док.	Подпись	Дата			
Проект интерьера квартиры						Стадия	Лист	Листов
						РП	02	9
Планировочное решение М 1:50								















