


ДИЗАЙН ПРОЕКТ
ИНТЕРЬЕРА ПЕНТХАУСА
(СТИЛЬ АРТ-ДЕКО)

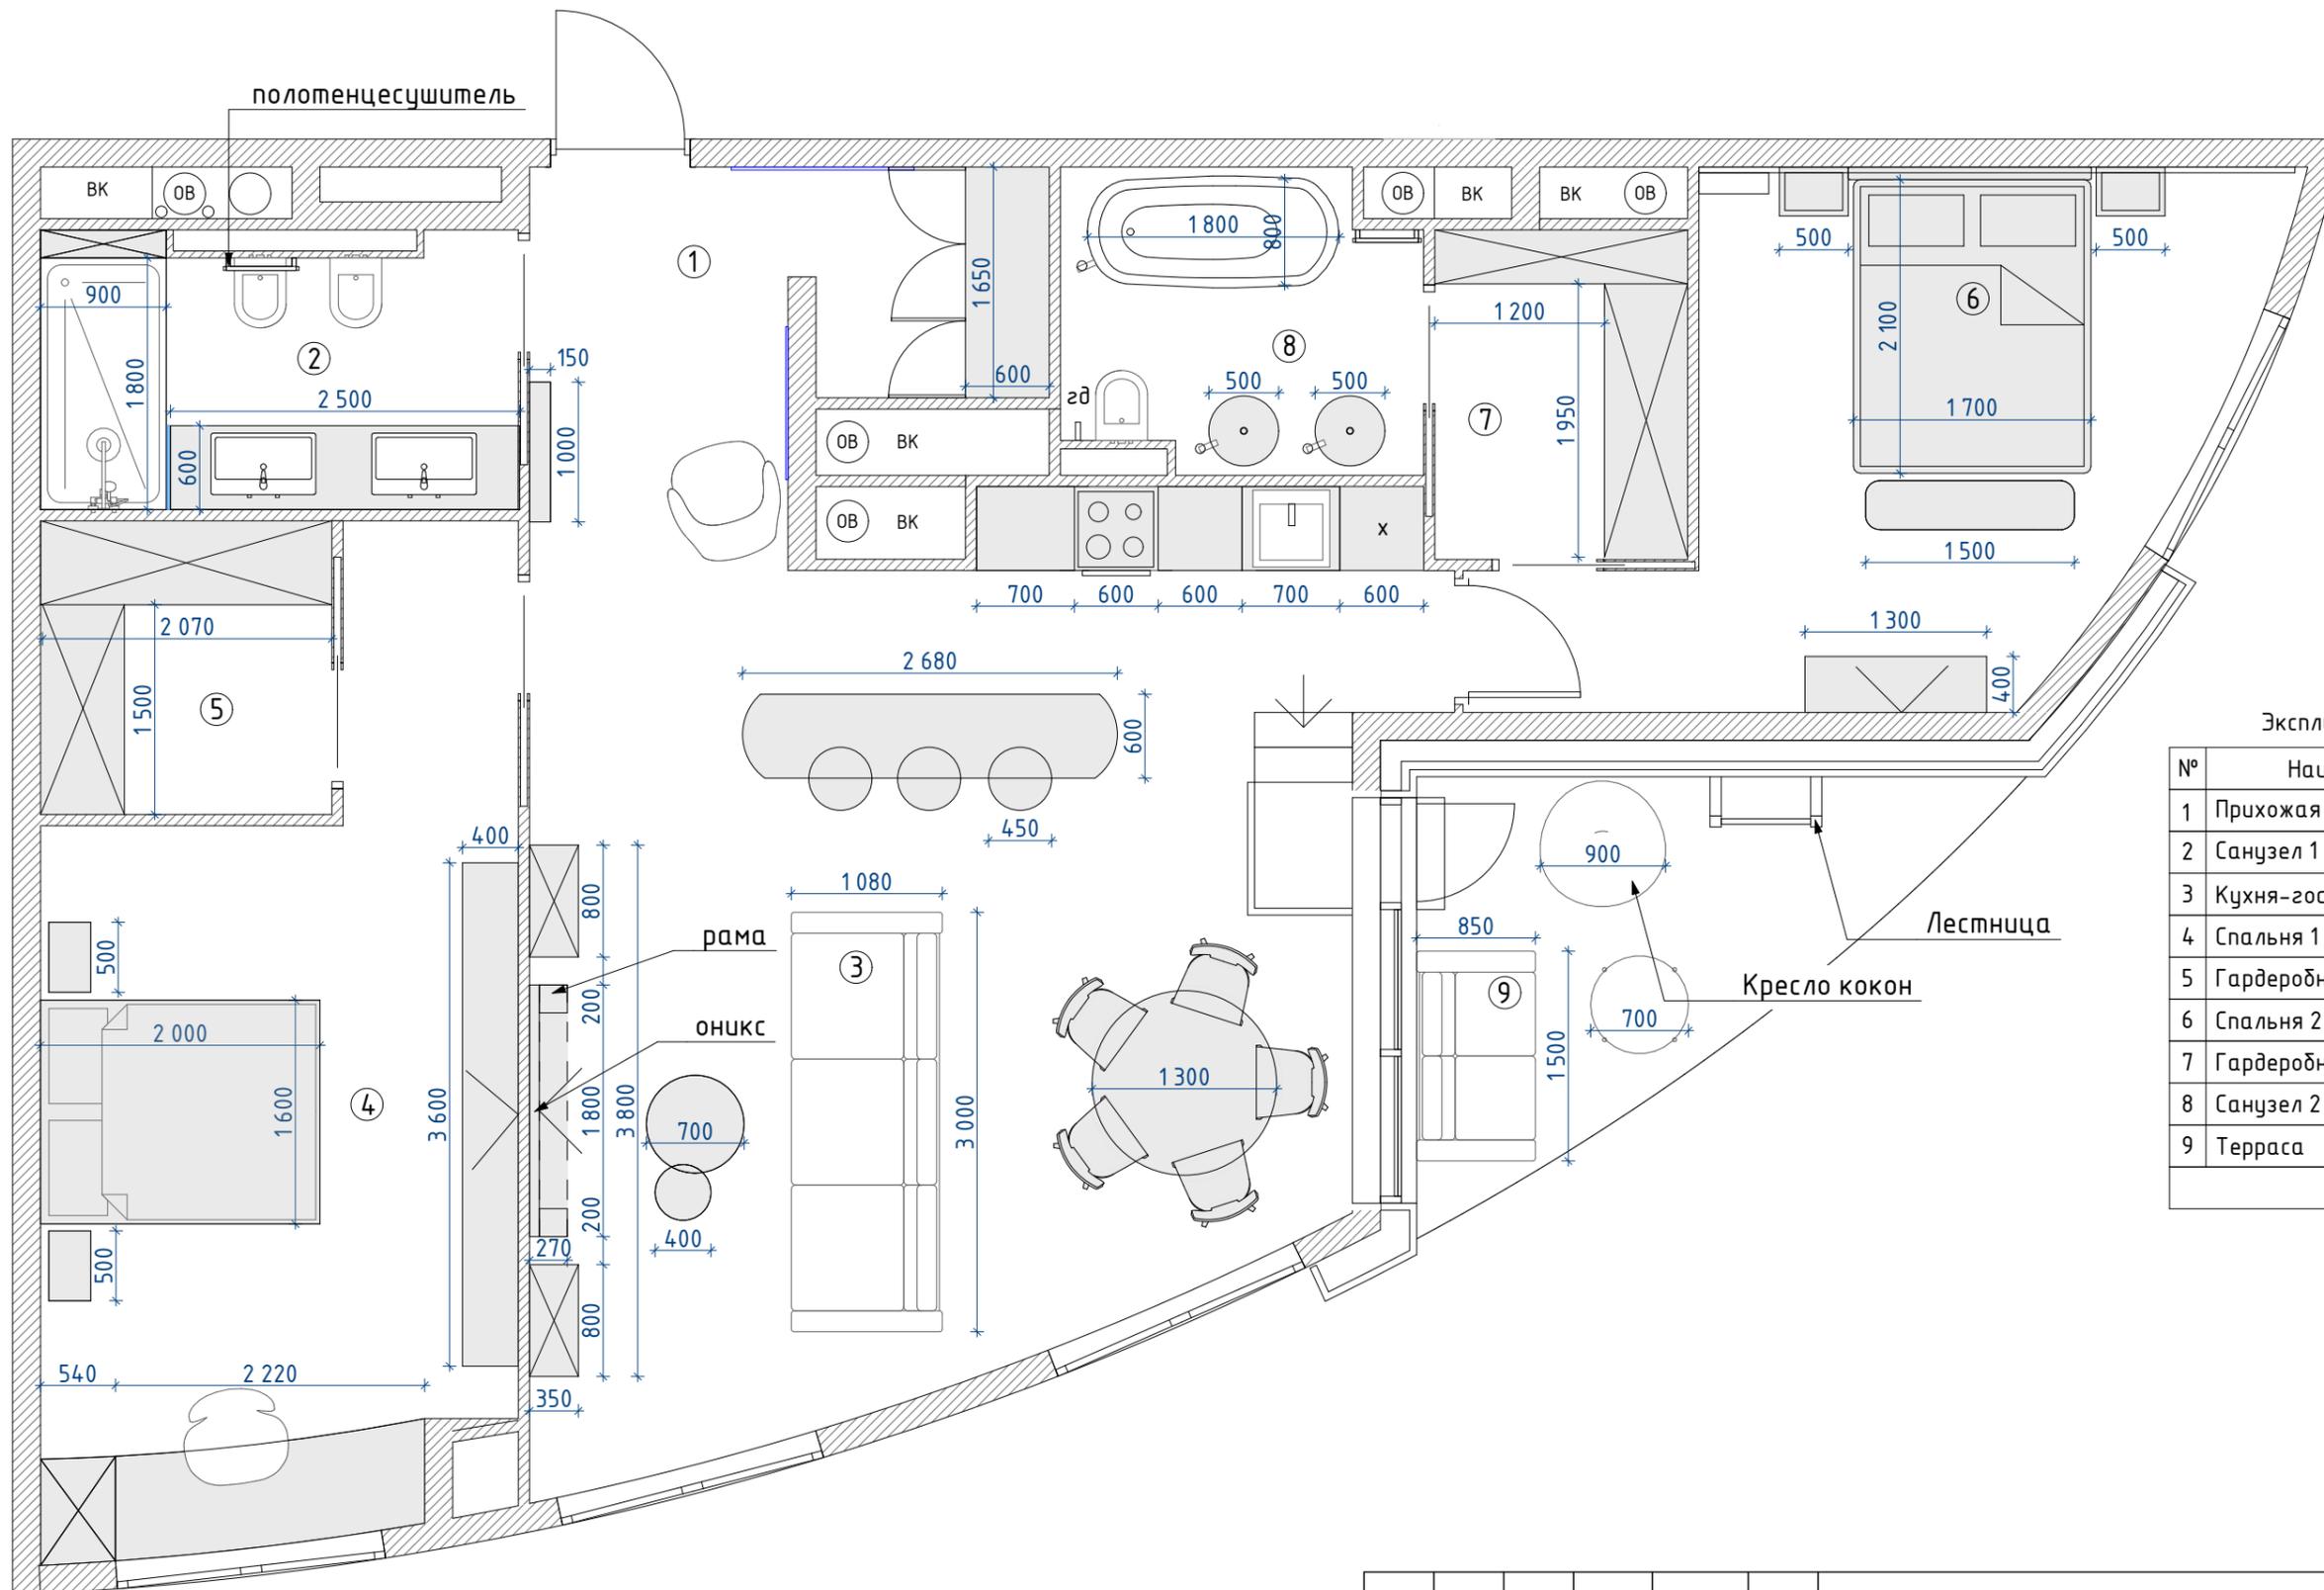

Экспликация помещений

№	Наименование	S м ²
1	Прихожая	8,20
2	Санузел 1	6,84
3	Кухня-гостиная	36,64
4	Спальня 1	19,81
5	Гардеробная 1	4,38
6	Спальня 2	15,70
7	Гардеробная 2	4,26
8	Санузел 2	5,30
9	Терраса	8,03
Общая площадь		101,13 м ²

ПРИМЕЧАНИЕ
 - Данный проект является исходным для проектирования всех смежных инженерных разделов.
 - После выполнения раздела ИД (инженерная документация) возможны некоторые изменения отдельных размеров, отметок или привязок.
 - Все размеры, указанные в документации носят проектный характер и могут быть изменены в процессе строительных (производственных) работ

						АР
						2020
Изм.	Кол.уч.	Лист	№ док.	Подпись	Дата	
Проект интерьера пентхауса						Стадия РП
Планировочное решение М 1:50						Лист 02
						Листов 24




					2020	АР			
Изм.	Кол.уч.	Лист	№ док.	Подпись	Дата	Проект интерьера пентхауса	Стадия	Лист	Листов
							РП	03	24
						Визуализация. Кухня-гостиная. Помещение 3. Вид 1			



					2020	АР			
Изм.	Кол.уч.	Лист	№ док.	Подпись	Дата				
						Проект интерьера пентхауса	Стадия РП	Лист 05	Листов 24
						Визуализация. Кухня-гостиная. Помещение 3. Вид 3			



					2020	АР			
Изм.	Кол.уч.	Лист	№ док.	Подпись	Дата	Проект интерьера пентхауса	Стадия	Лист	Листов
							РП	11	24
						Визуализация. Спальня 1. Помещение 4. Вид 2			

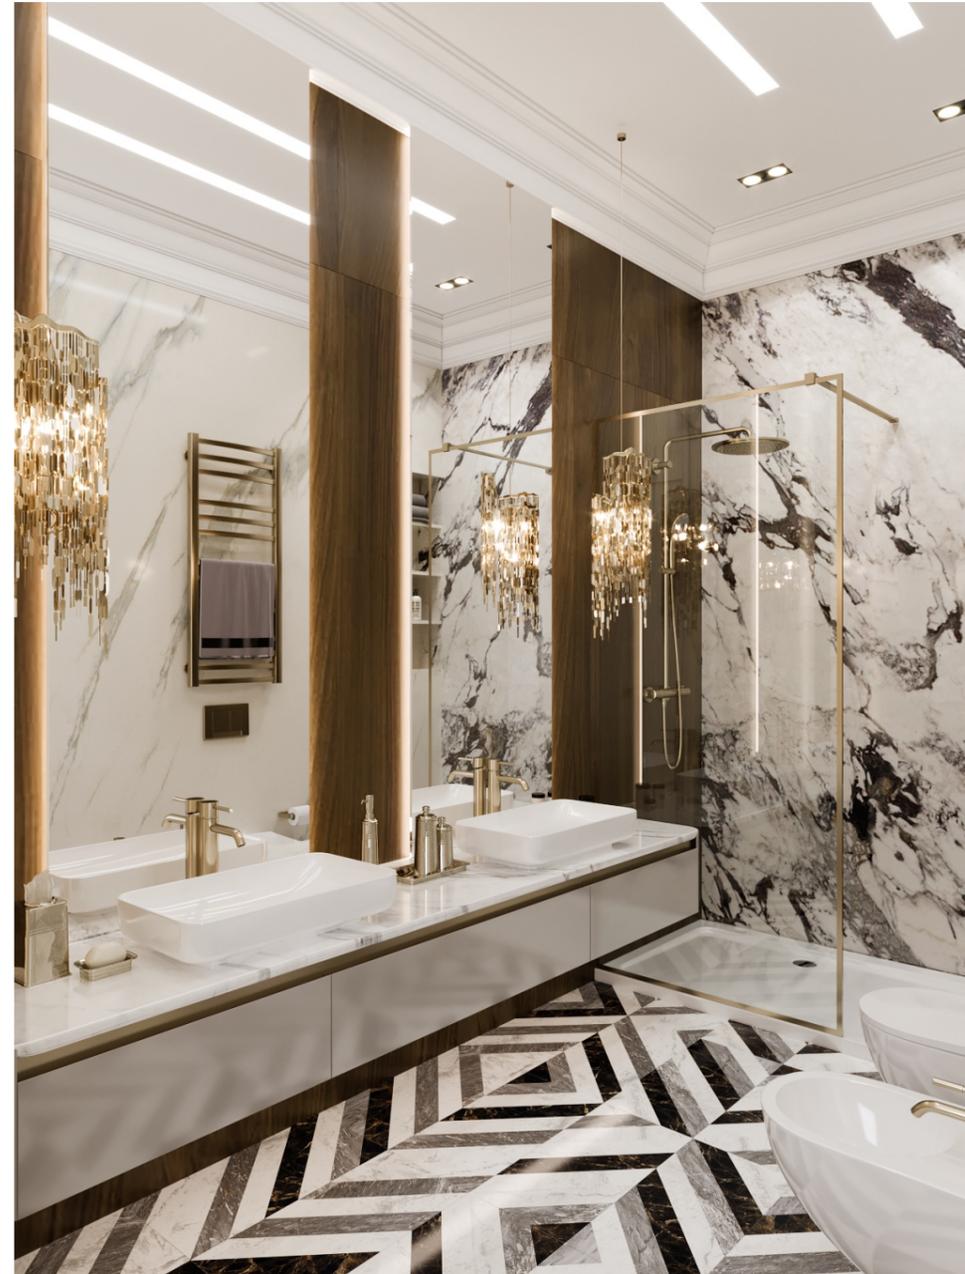

					2020	АР			
Изм.	Кол.уч.	Лист	№ док.	Подпись	Дата	Проект интерьера пентхауса	Стадия	Лист	Листов
							РП	18	24
						Визуализация. Санузел 1.			
						Помещение 2. Вид 3,4			



					2020	АР			
						г.Москва ЖК "RDD"			
Изм.	Кол.уч.	Лист	№ док.	Подпись	Дата	Проект интерьера пентхауса	Стадия	Лист	Листов
							РП	23	24
						Визуализация. Терраса.			
						Помещение 9. Вид 1.			

